


LAUVAS 7

Lauvas iela 7, Rīga

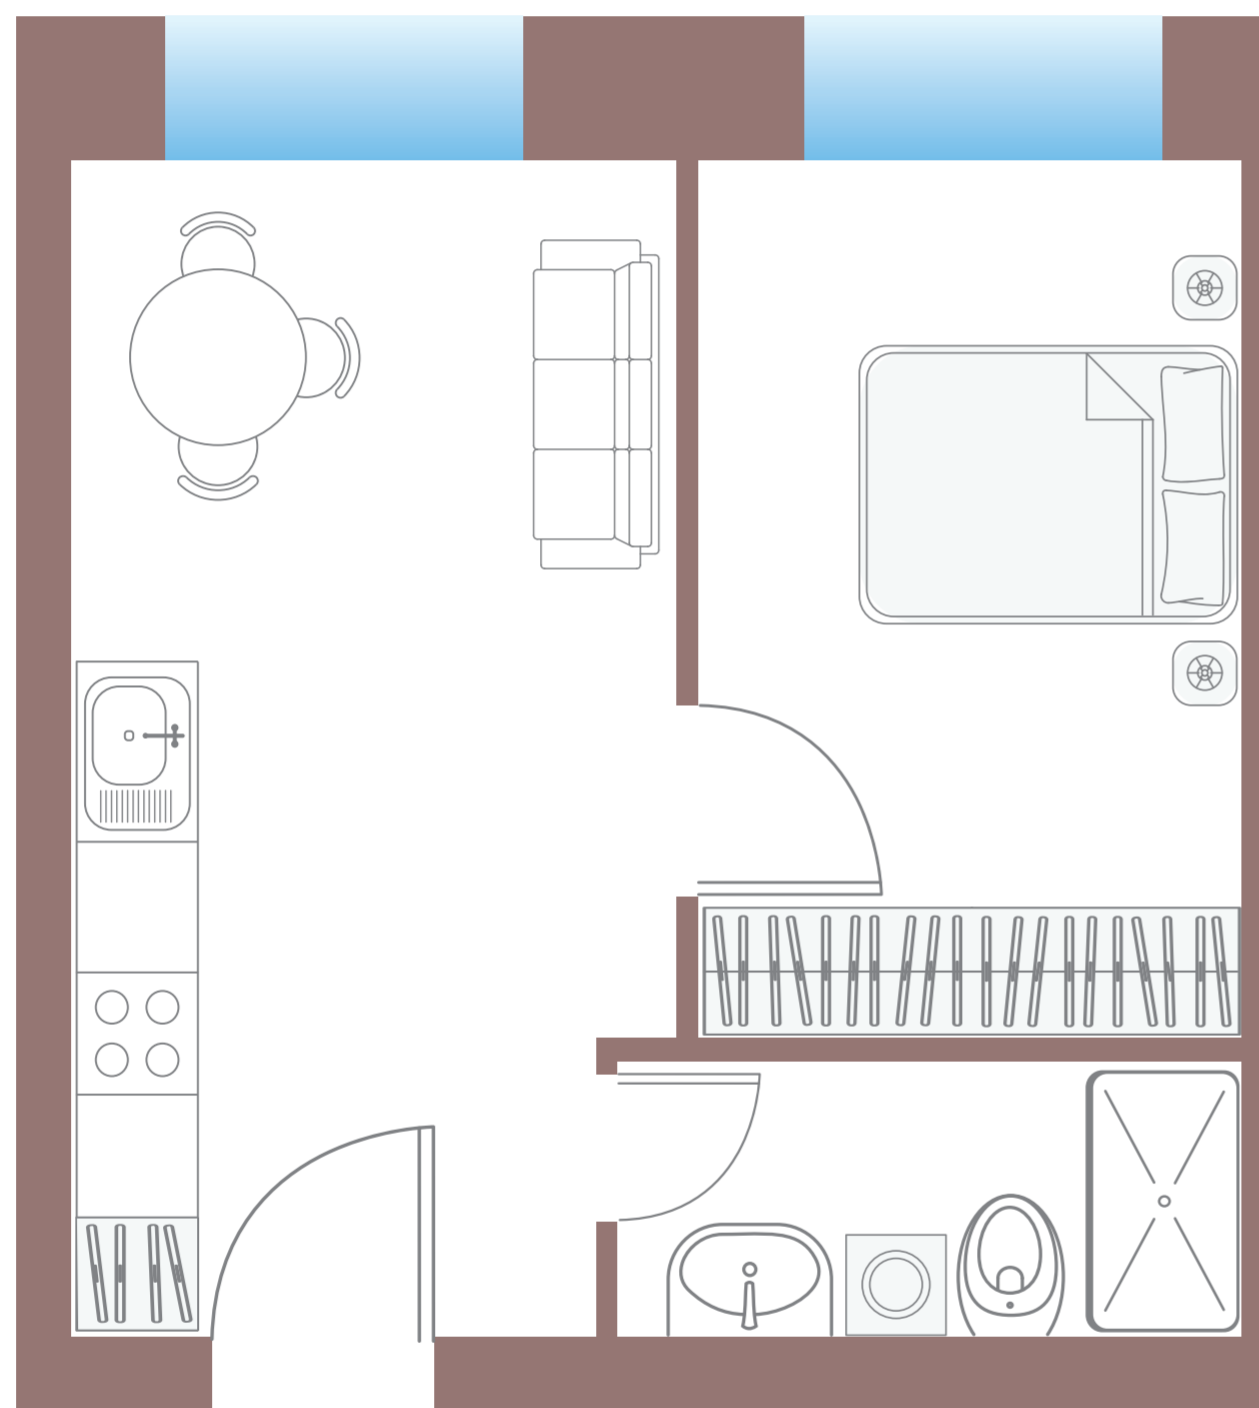

Dzīvoklis

#26

Stāvs


2

Dzīvokļa
platība

30.4 m²

Istabu
skaits

2

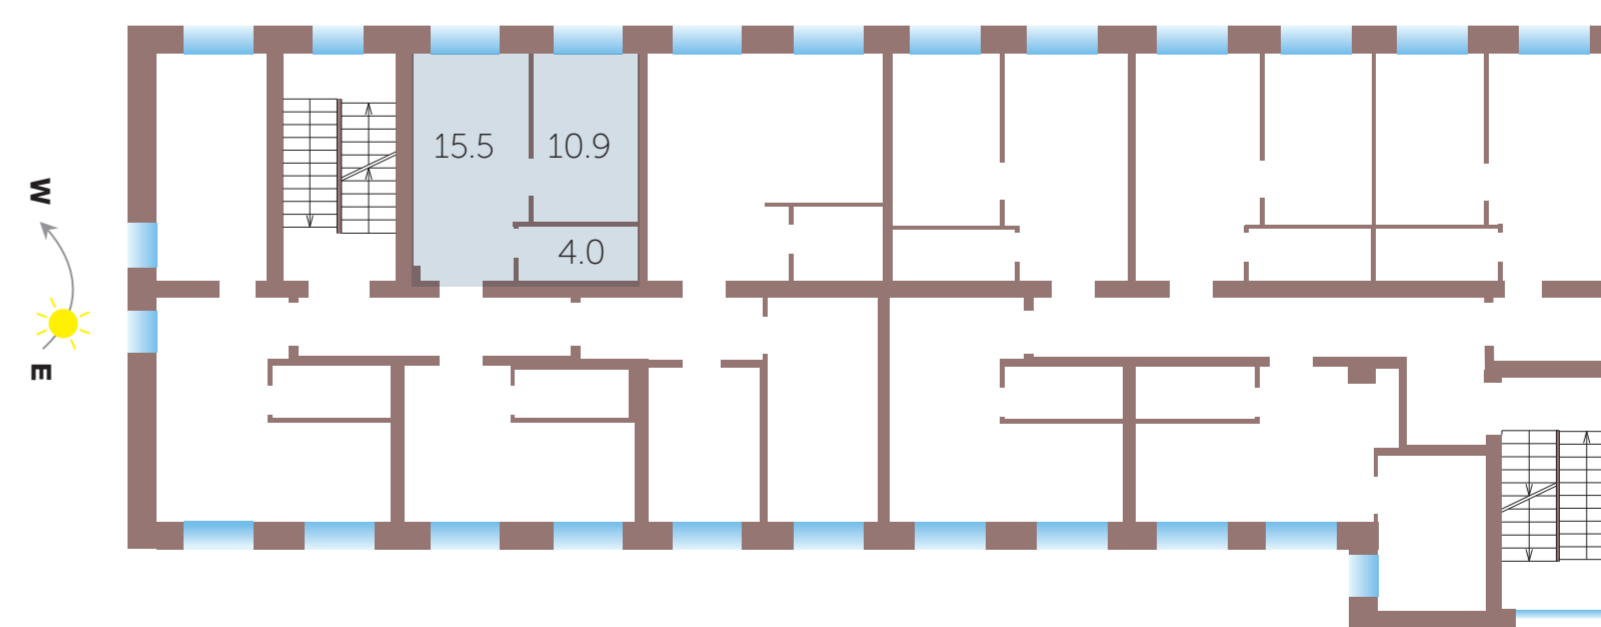

www.lauvas7.lv

26 07 57 87 / 25 93 45 69

Info@lauvas7.lv