


# LAUVAS 7

Lauvas iela 7, Rīga

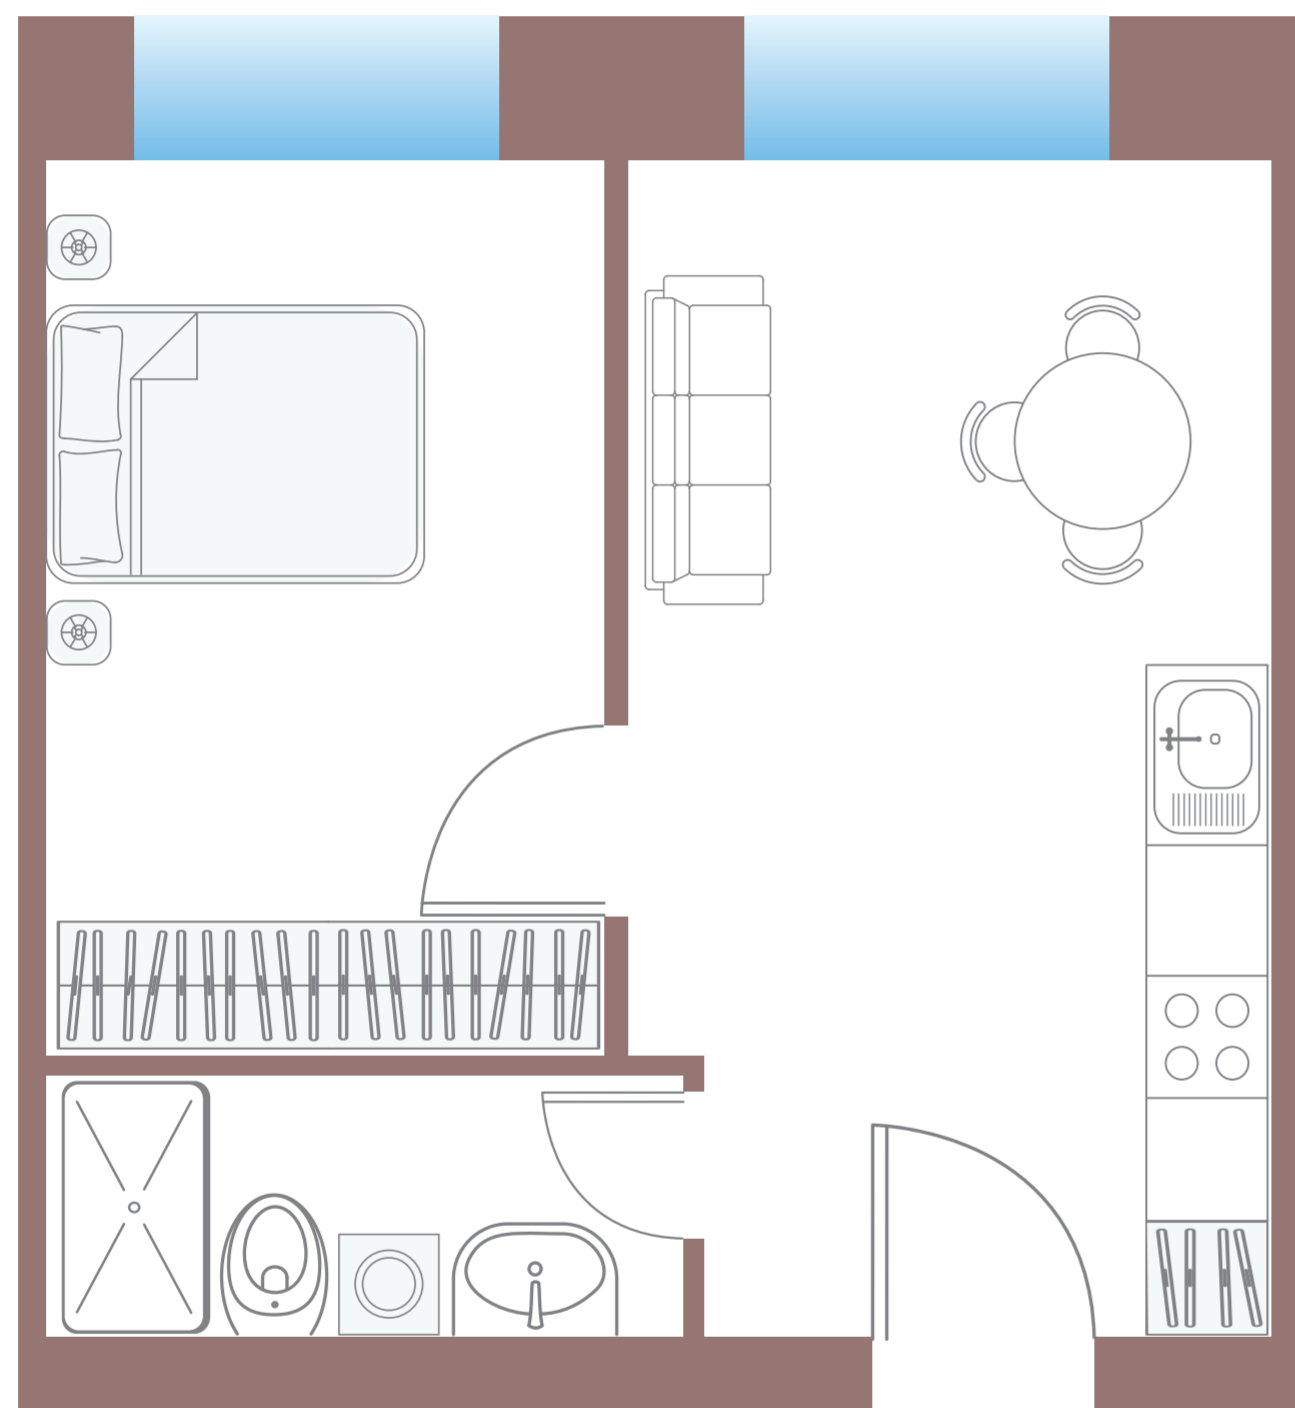

Dzīvoklis

**#13**

Stāvs


2

Dzīvokļa  
platība

**31.7 m<sup>2</sup>**

Istabu  
skaits

2

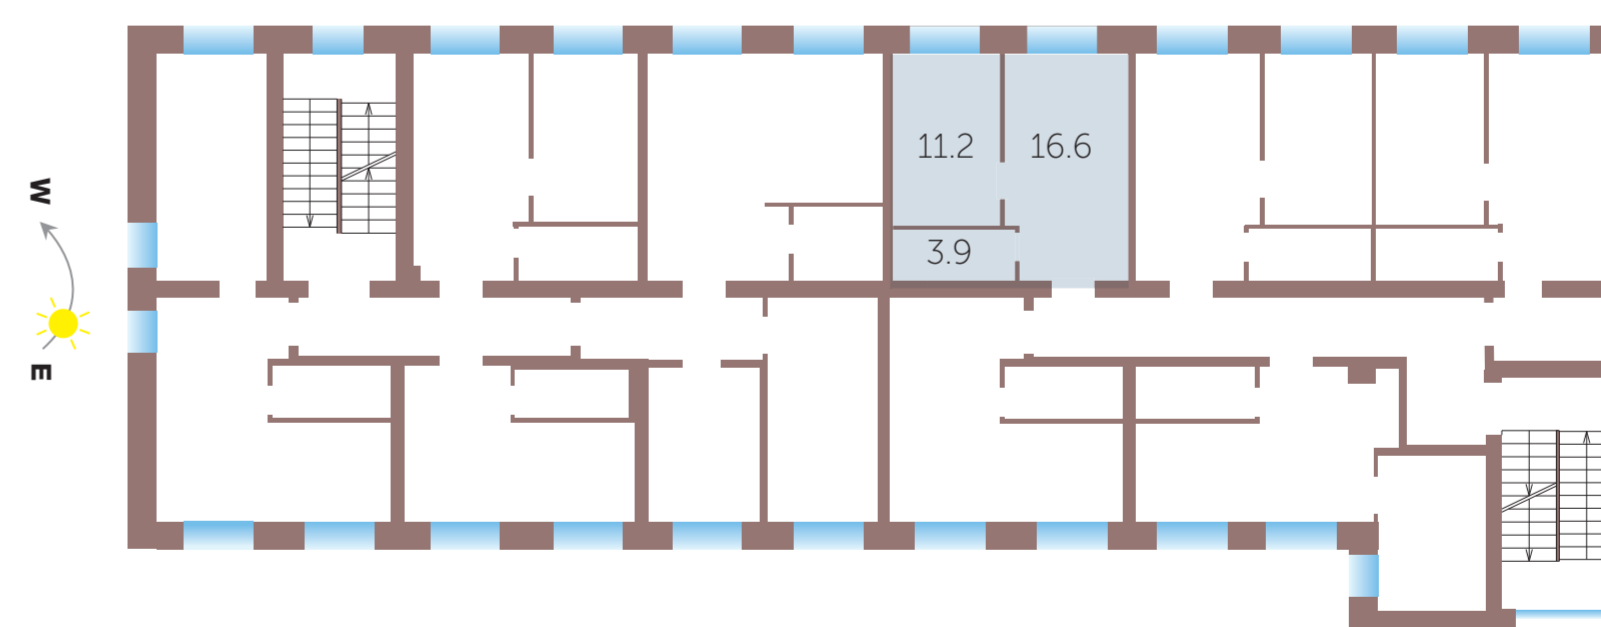

[www.lauvas7.lv](http://www.lauvas7.lv)

26 07 57 87 / 25 93 45 69

Info@lauvas7.lv